le Havre
Direction des Espaces verts

PROJET DE RÉHABILITATION ET DE VALORISATION DU PLATEAU DE DOLLEMARD

Périmètres d'intervention de la DUP
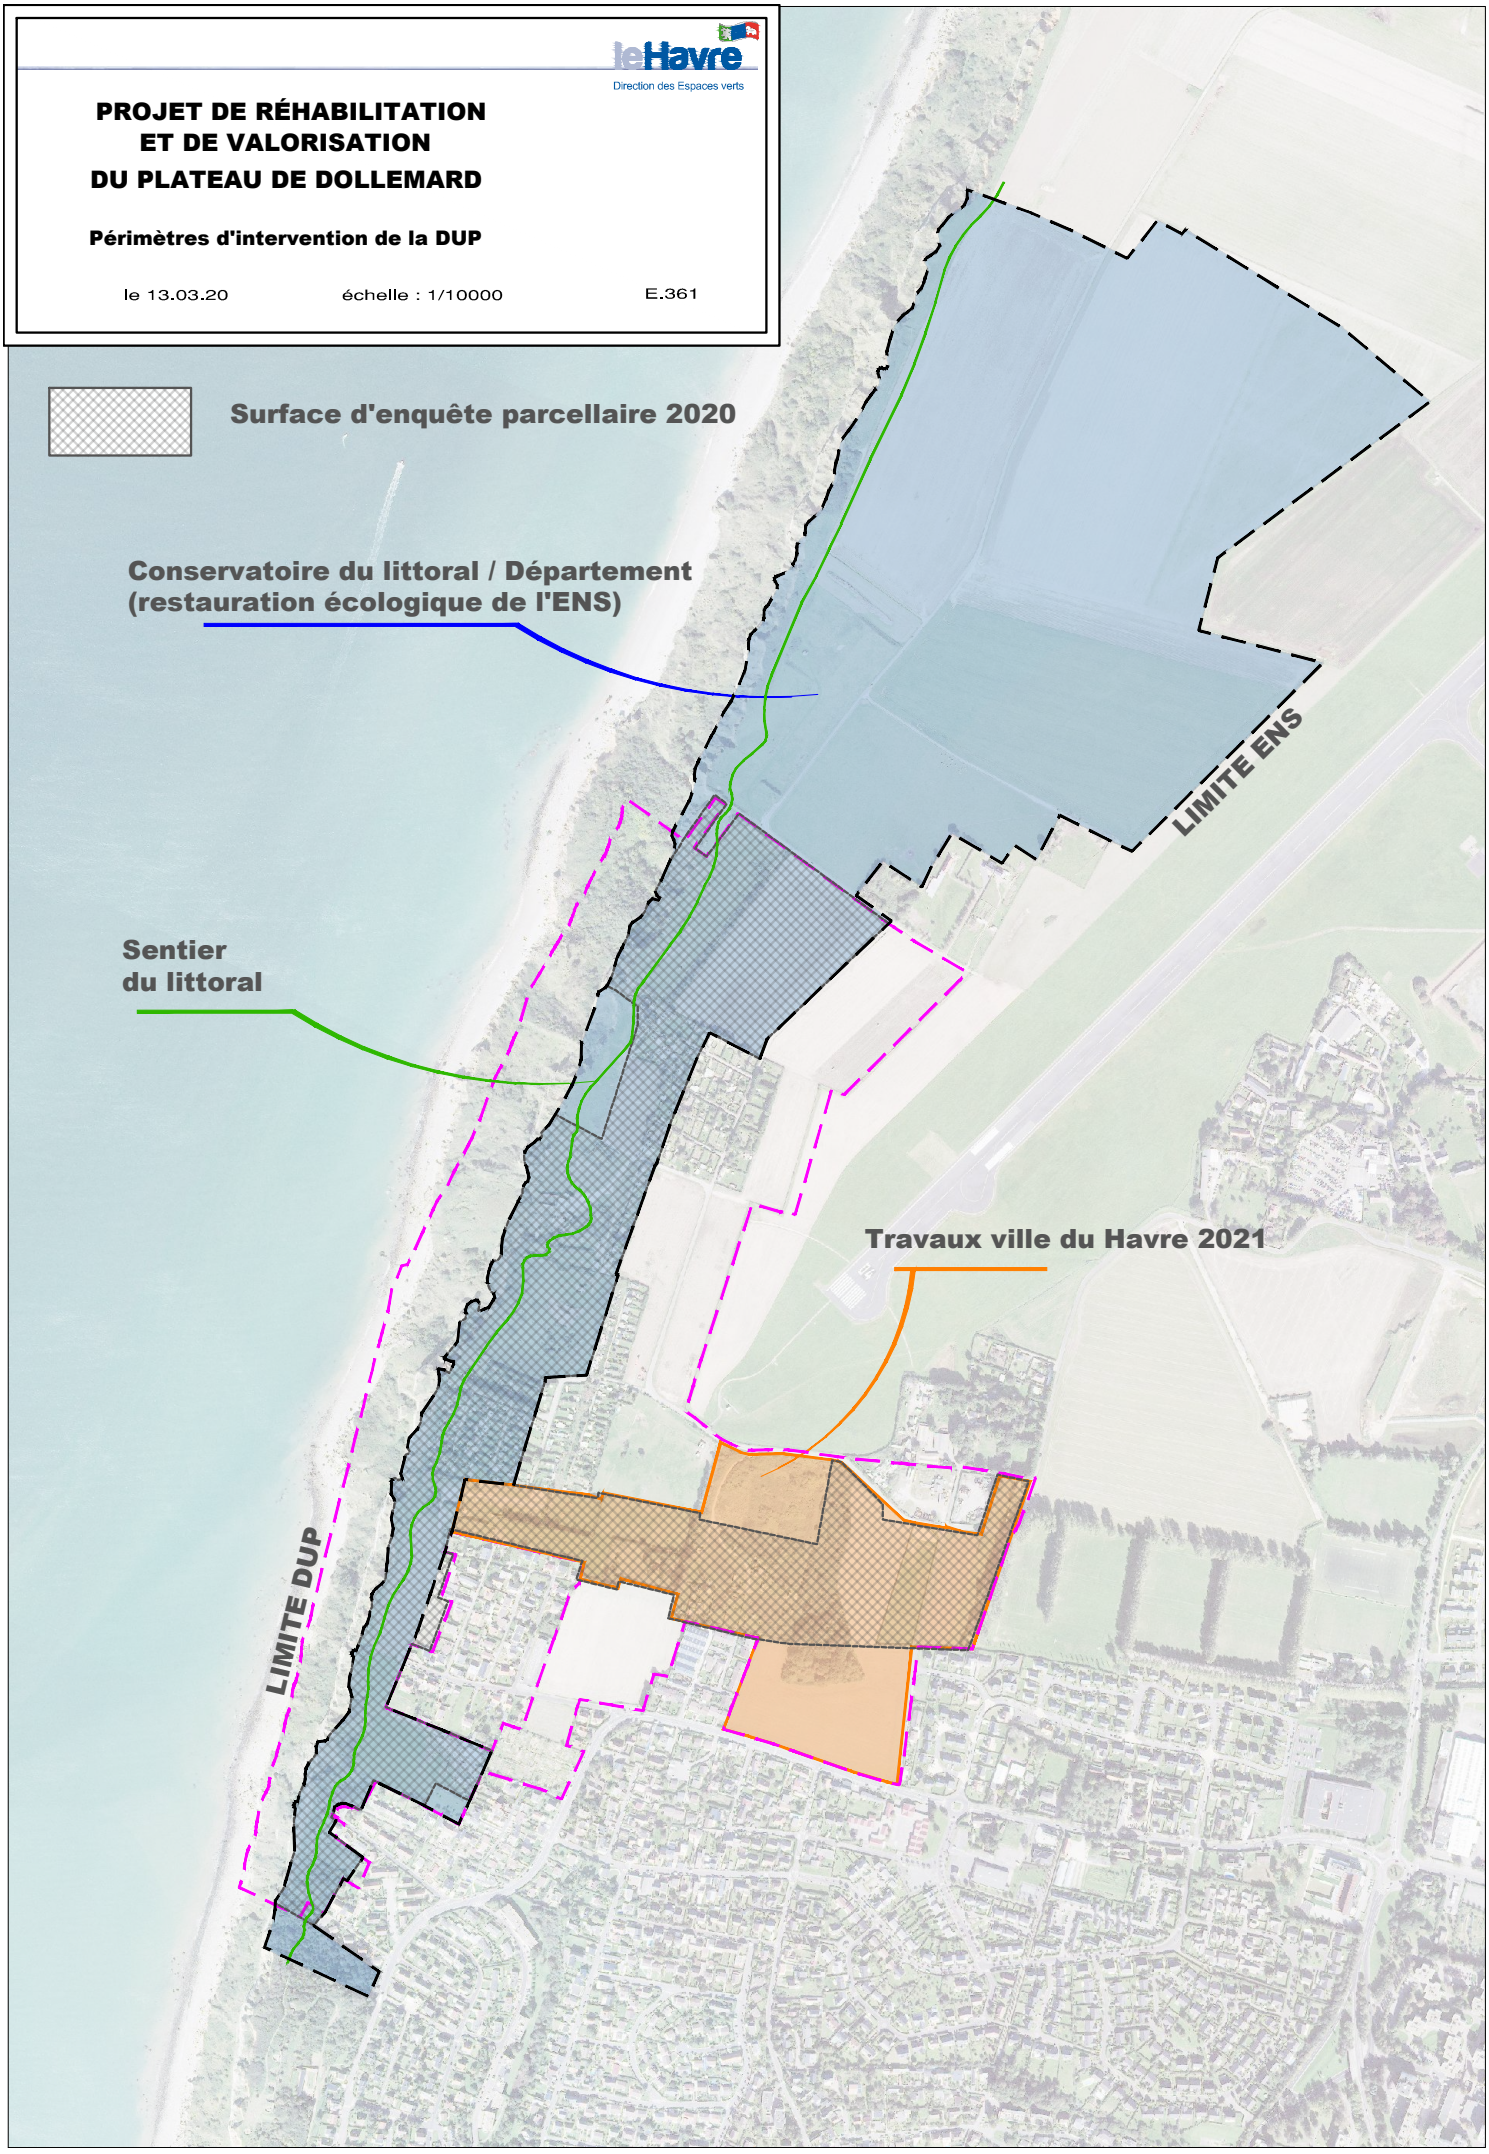
le 13.03.20 échelle : 1/10000 E.361