



- PLAN DE L'ABRI 2 ROUES - 1/100ème -

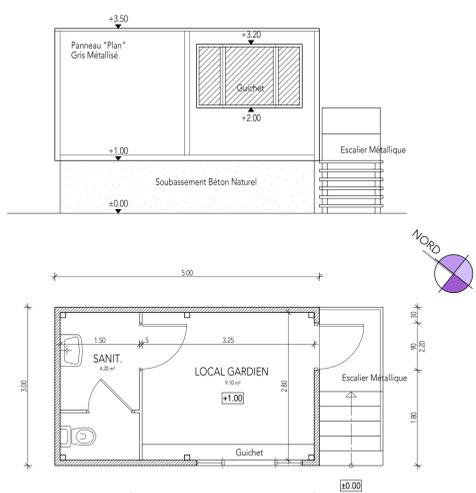

- PLAN DU POSTE DE GARDE - 1/50ème -

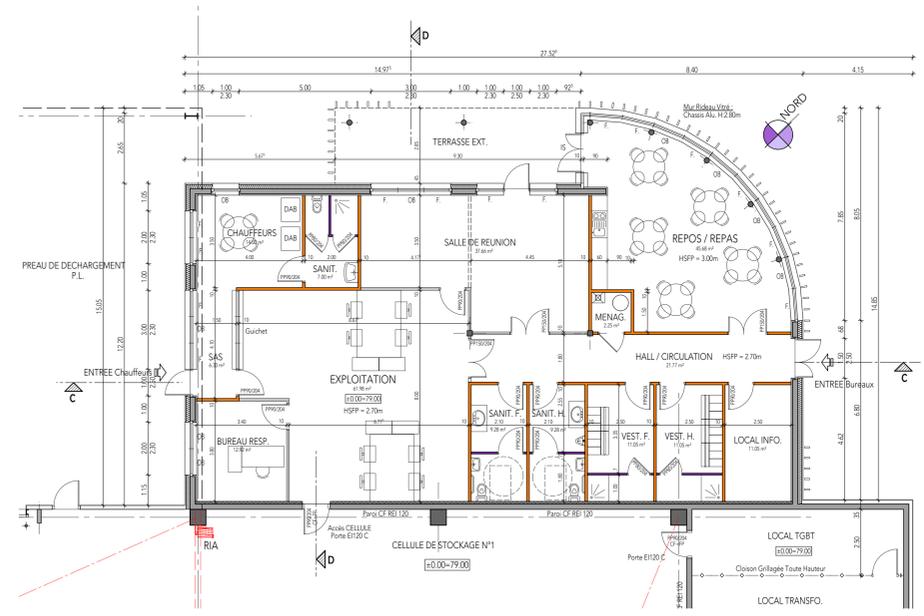

- PLAN DES BUREAUX - 1/100ème -

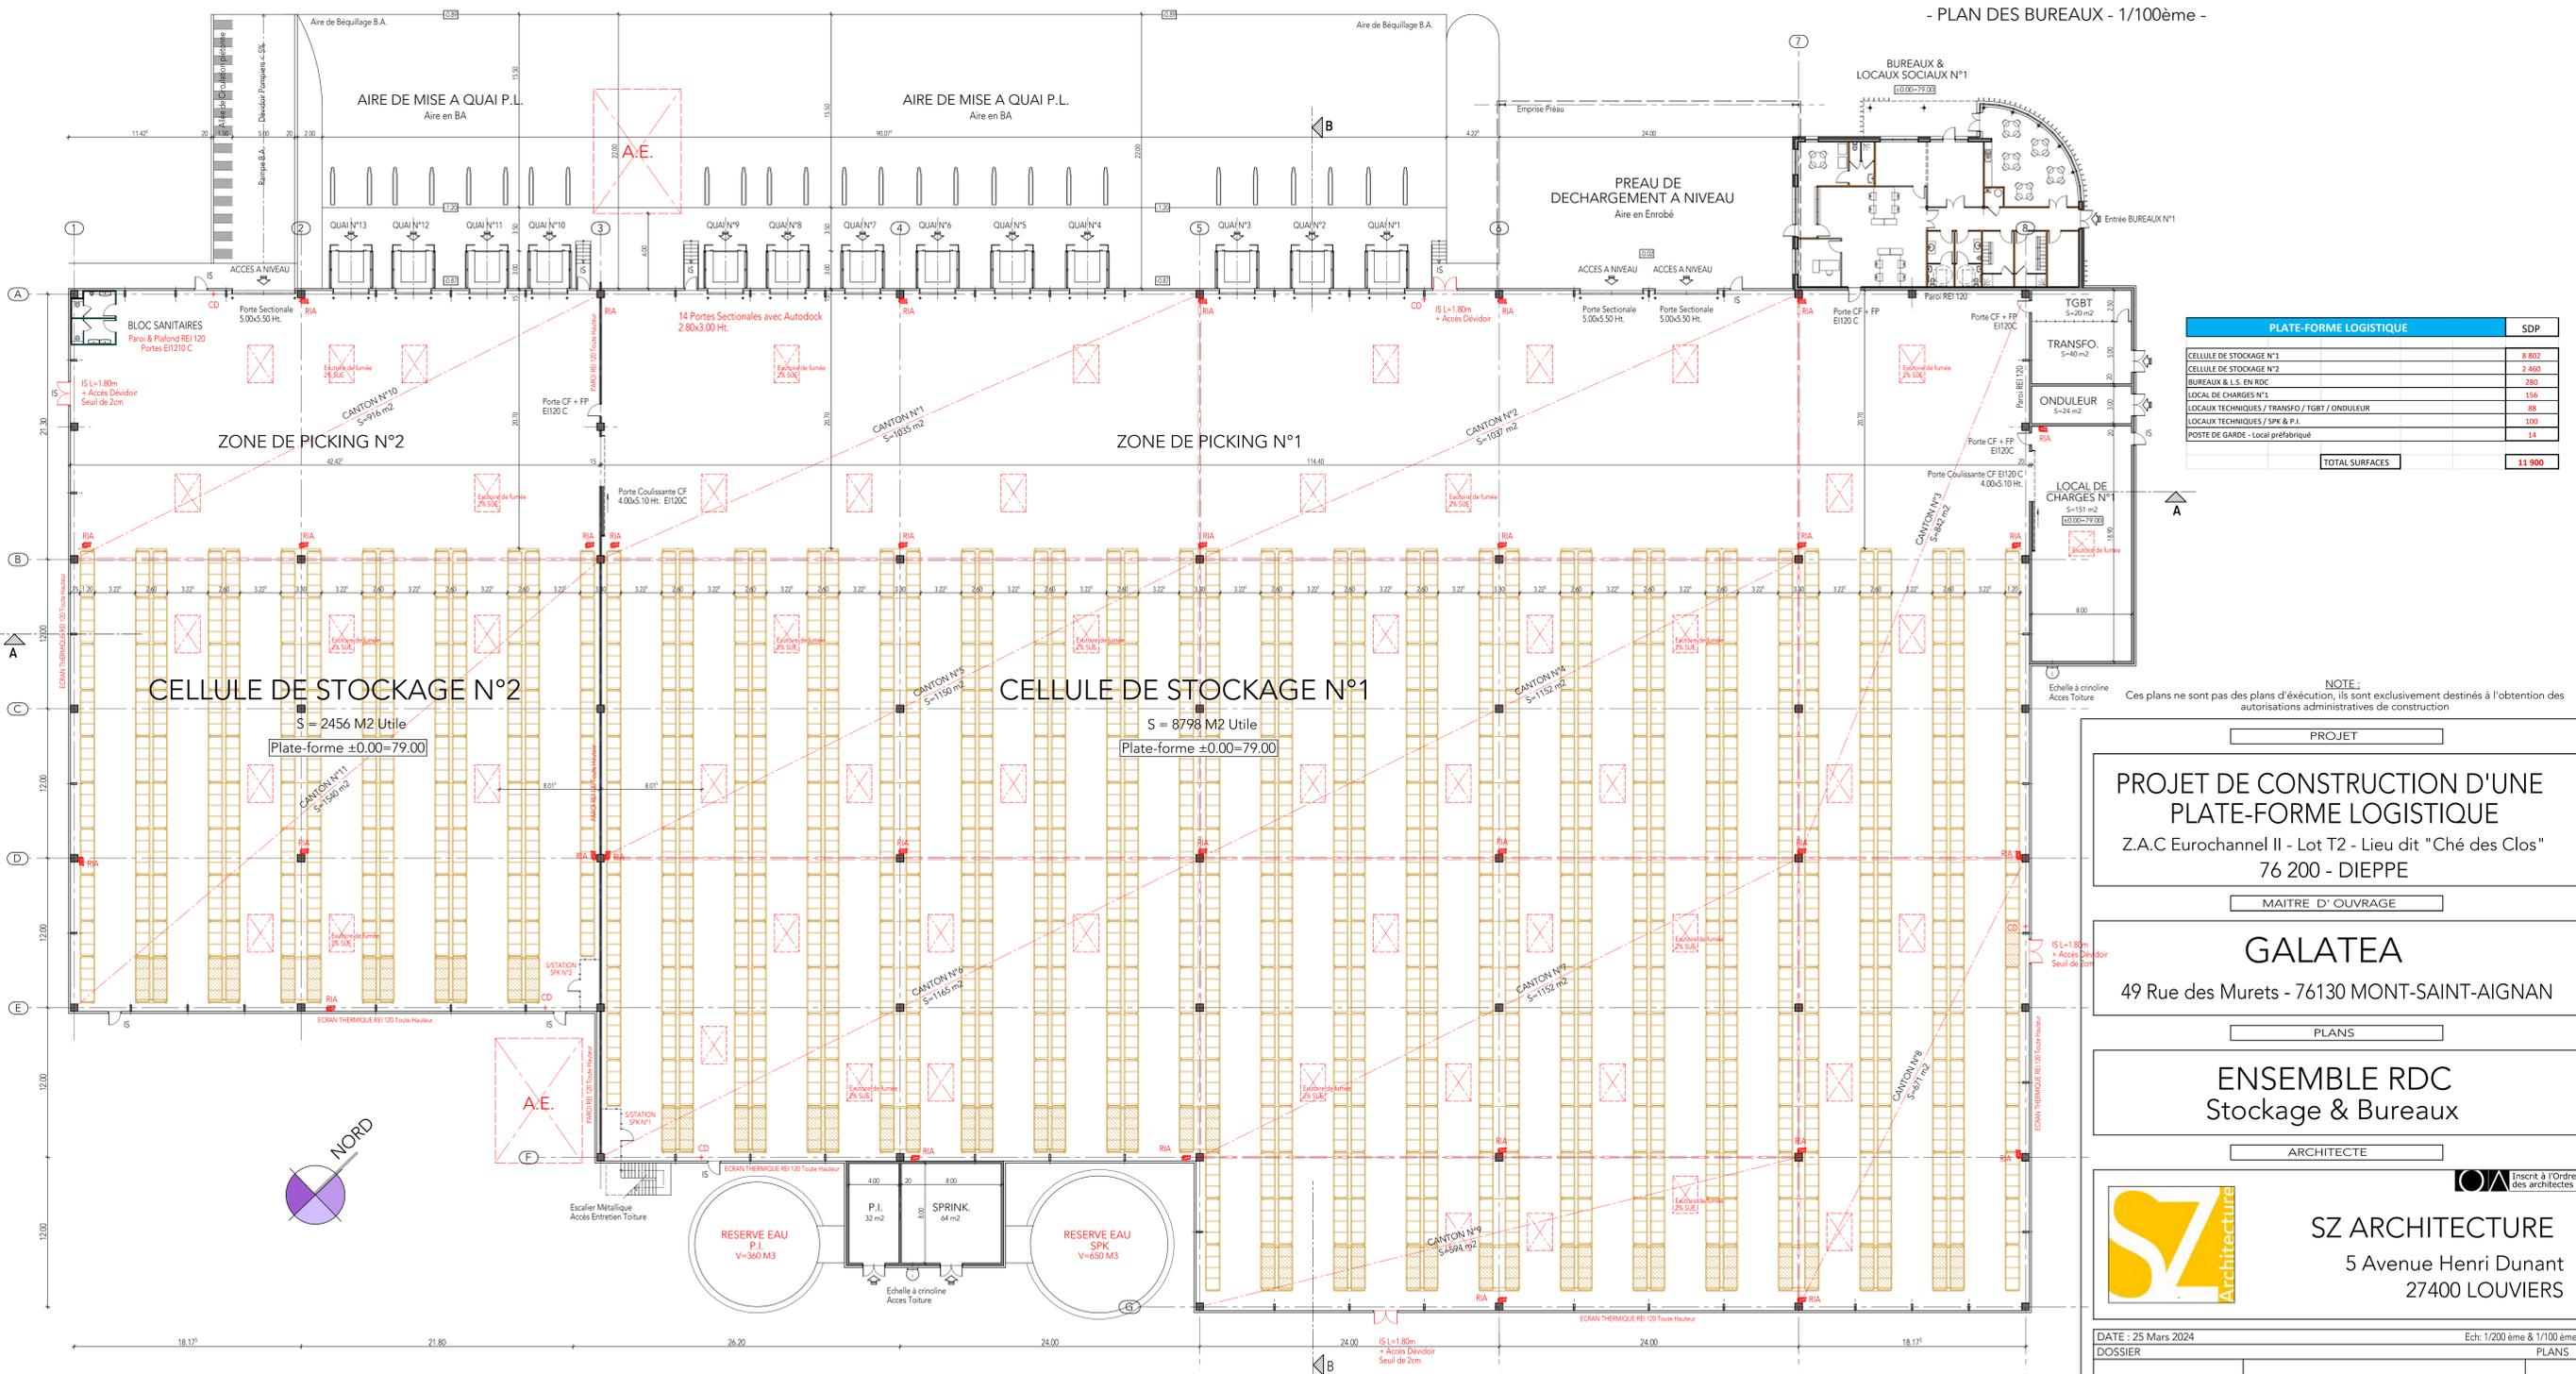


PLATE-FORME LOGISTIQUE		SDP
CELLULE DE STOCKAGE N°1		8 802
CELLULE DE STOCKAGE N°2		2 460
BUREAUX & L.S. EN ROE		389
LOCAL DE CHARGES N°1		155
LOCAUX TECHNIQUES / TRANSFO / TGBT / ONDULEUR		88
LOCAUX TECHNIQUES / SPK & P.I.		100
POSTE DE GARDE - Local préfabriqué		14
TOTAL SURFACES		11 900

NOTE: Ces plans ne sont pas des plans d'exécution, ils sont exclusivement destinés à l'obtention des autorisations administratives de construction


PROJET DE CONSTRUCTION D'UNE
PLATE-FORME LOGISTIQUE
Z.A.C Eurochannel II - Lot T2 - Lieu dit "Ché des Clos"
76 200 - DIEPPE

MAITRE D'OUVRAGE
GALATEA
49 Rue des Murets - 76130 MONT-SAINT-AIGNAN


PLANS
ENSEMBLE RDC
Stockage & Bureaux

ARCHITECTE
SZ ARCHITECTURE
5 Avenue Henri Dunant
27400 LOUVIERS


DATE : 25 Mars 2024
DOSSIER

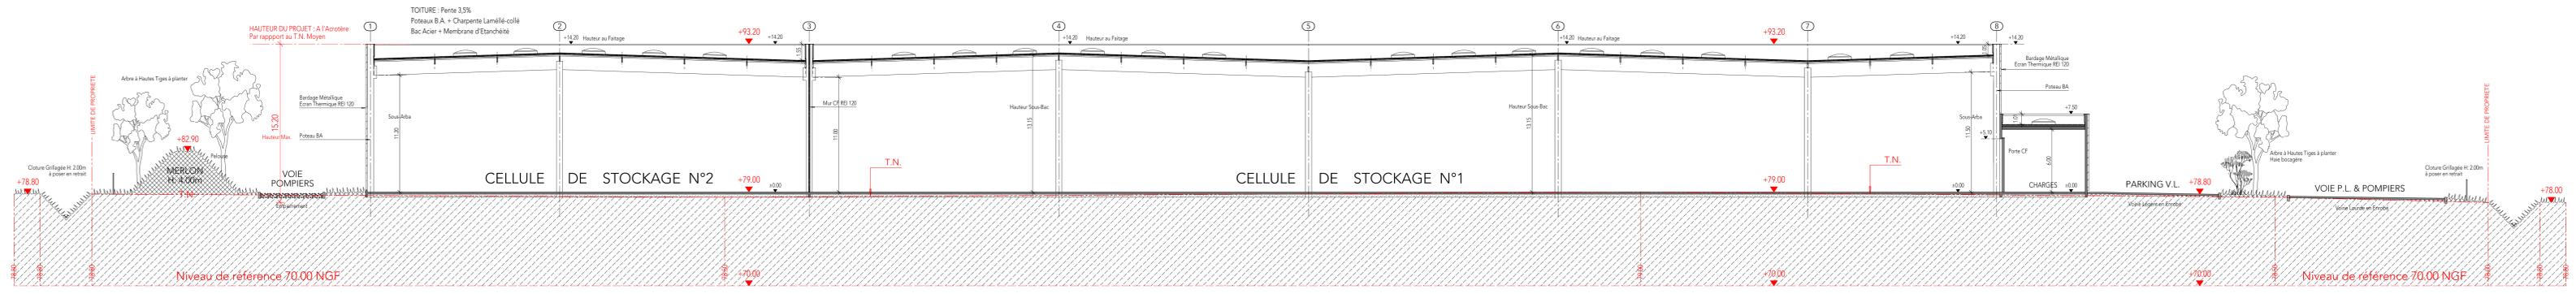


PC 3 - COUPE 1.1. SUR TERRAIN NATUREL - Ech: 1/200 ème

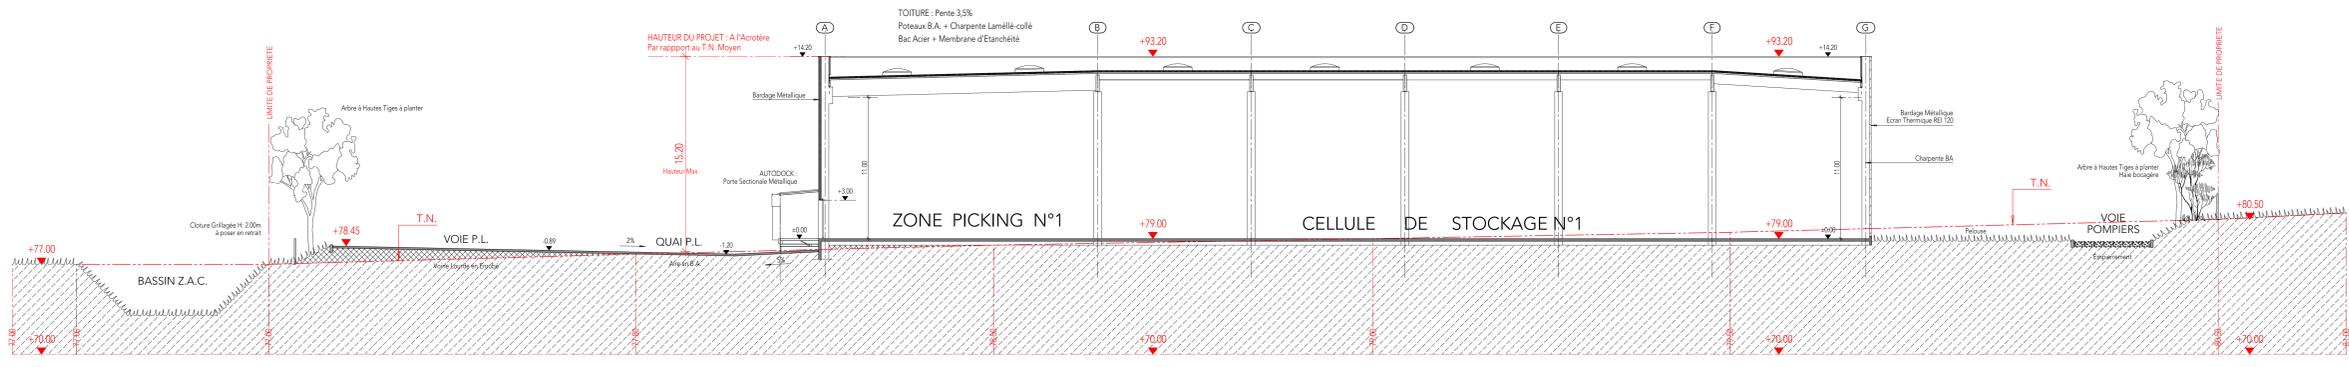


PC 3 - COUPE 2.2. SUR TERRAIN NATUREL - Ech: 1/200 ème

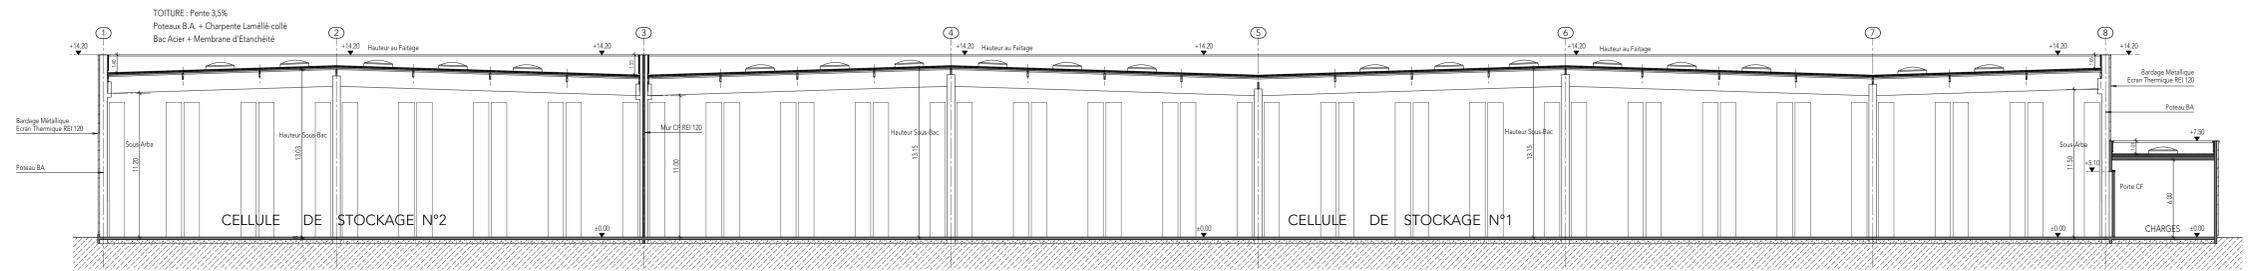


- COUPE A.A. - Ech: 1/200 ème

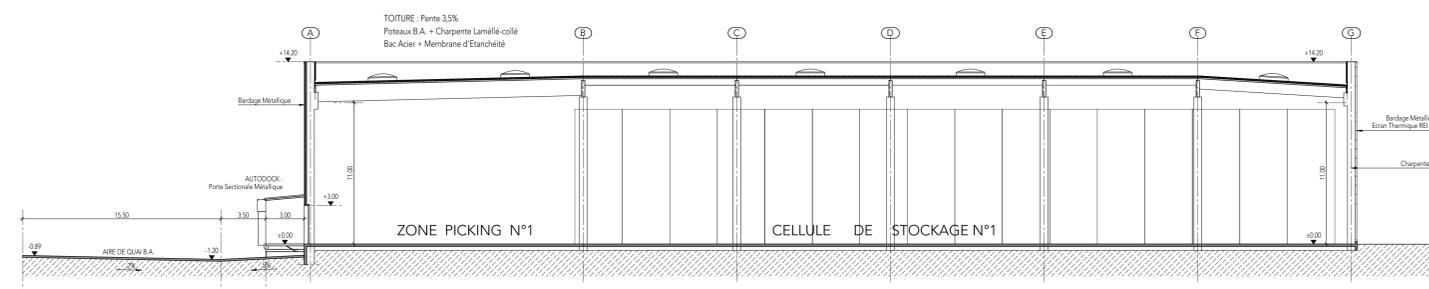

- COUPE B.B. - Ech: 1/200 ème

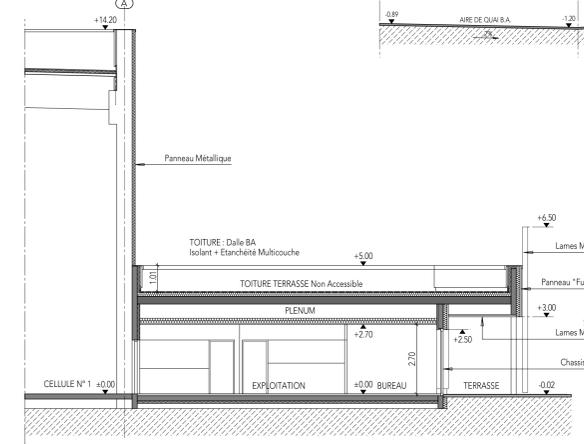

- COUPE D.D. - Ech: 1/100 ème

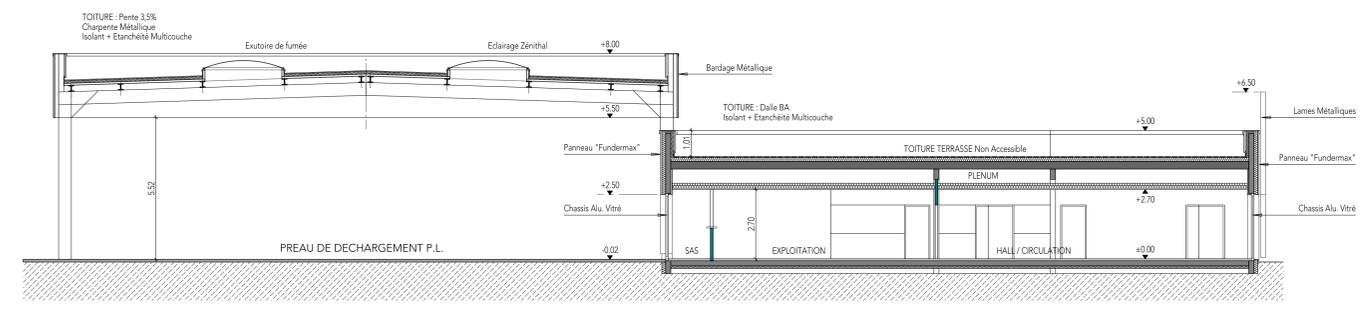

- COUPE C.C. - Ech: 1/100 ème

NOTE:
Ces plans ne sont pas des plans d'exécution, ils sont exclusivement destinés à l'obtention des autorisations administratives de construction

PROJET

**PROJET DE CONSTRUCTION D'UNE
PLATE-FORME LOGISTIQUE**
Z.A.C Eurochannel II - Lot T2 - Lieu dit "Ché des Clos"
76 200 - DIEPPE

MAITRE D'OUVRAGE

GALATEA
49 Rue des Murets - 76130 MONT-SAINT-AIGNAN

PLANS


**COUPES SUR TERRAIN NATUREL
COUPES DE PRINCIPE**

ARCHITECTE


SZ ARCHITECTURE
5 Avenue Henri Dunant
27400 LOUVIERS

DATE : 25 Mars 2024 Ech: 1/200 ème & 1/100 ème
DOSSIER PLANS


P.C.		3
------	--	---

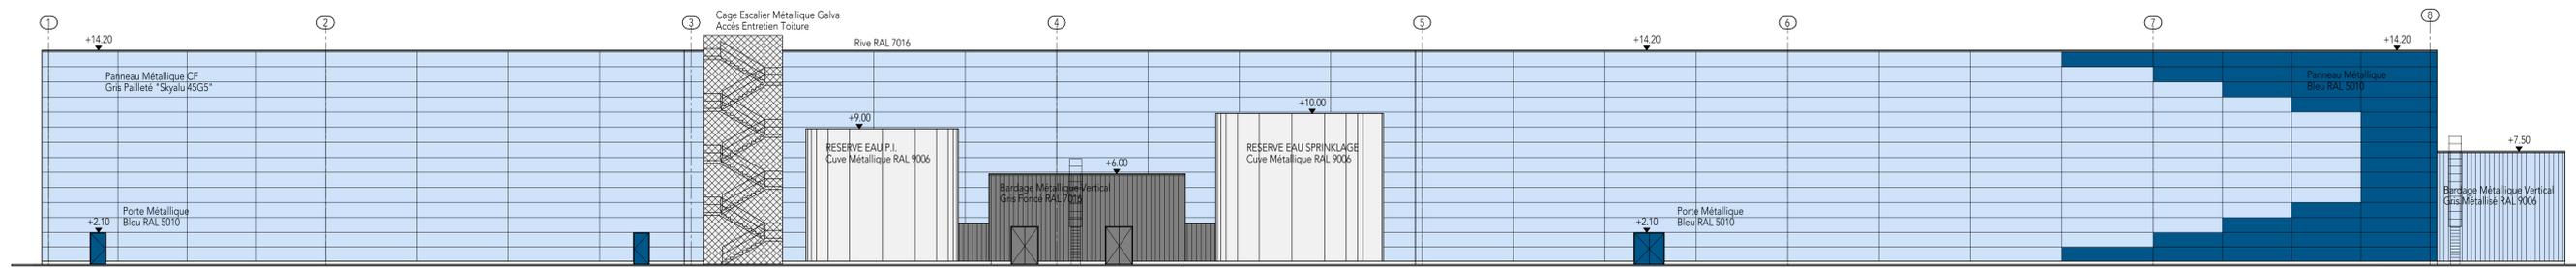


PC 5 - FACADE SUD-EST -

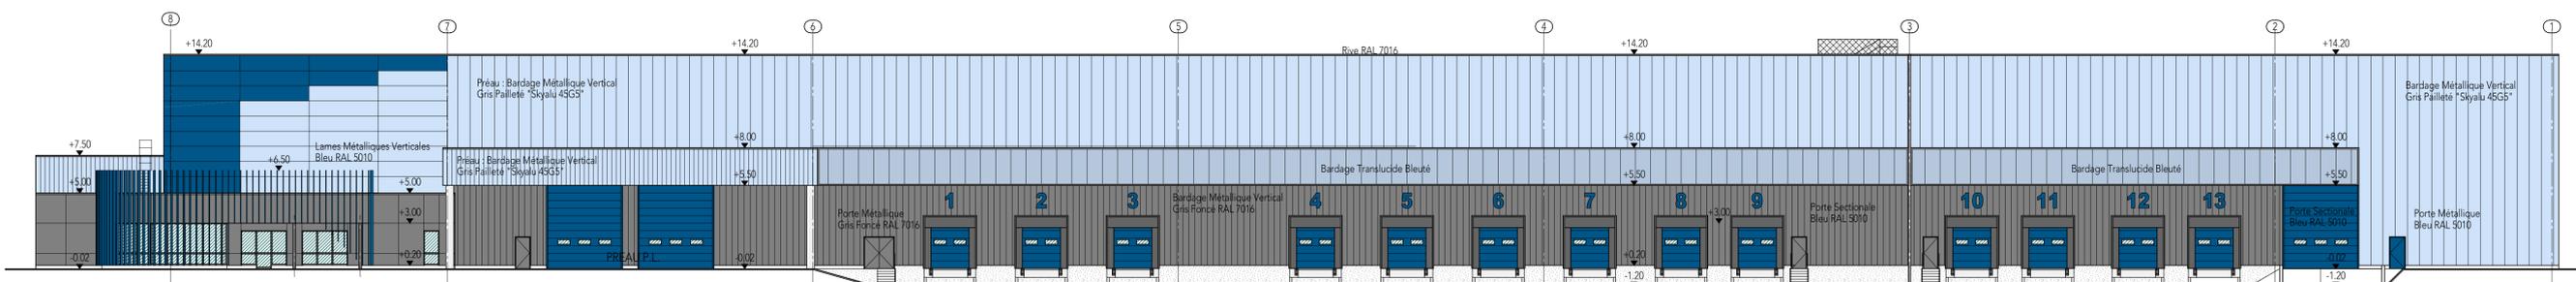

PC 5 - FACADE NORD-OUEST -

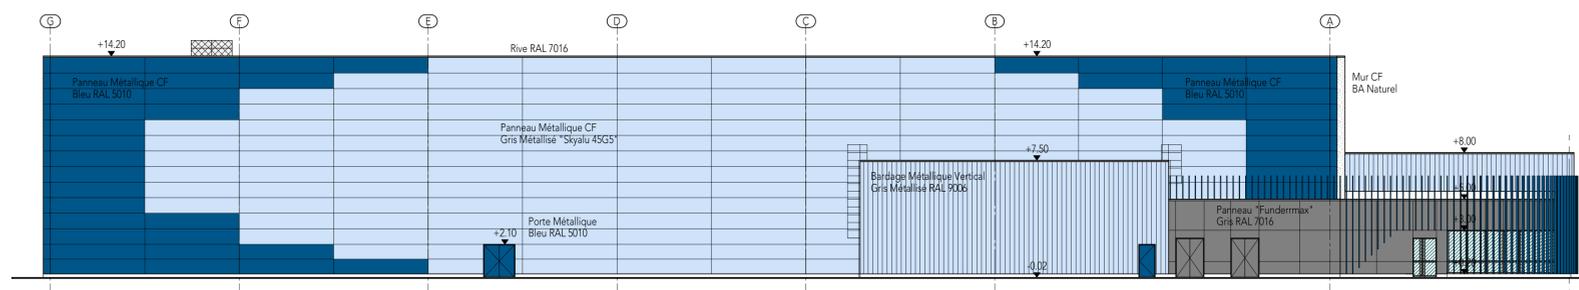

PC 5 - FACADE NORD-EST -

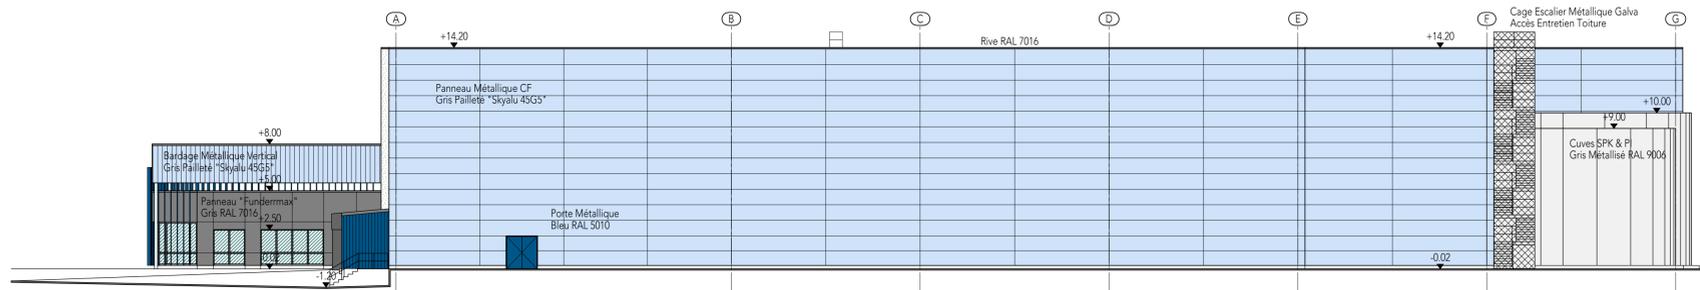

PC 5 - FACADE SUD-OUEST -

NOTE :
Ces plans ne sont pas des plans d'exécution, ils sont exclusivement destinés à l'obtention des autorisations administratives de construction

PROJET

**PROJET DE CONSTRUCTION D'UNE
PLATE-FORME LOGISTIQUE**
Z.A.C Eurochannel II - Lot T2 - Lieu dit "Ché des Clos"
76 200 - DIEPPE

MAITRE D'OUVRAGE

GALATEA
49 Rue des Murets - 76130 MONT-SAINT-AIGNAN

PLANS


FACADES GENERALES

ARCHITECTE

SZ ARCHITECTURE
5 Avneue Henri Dunant
27400 LOUVIERS

DATE : 25 Mars 2024	Ech: 1/200 ème
DOSSIER	PLANS
P.C.	4

PC 5 - PLAN DE TOITURE -

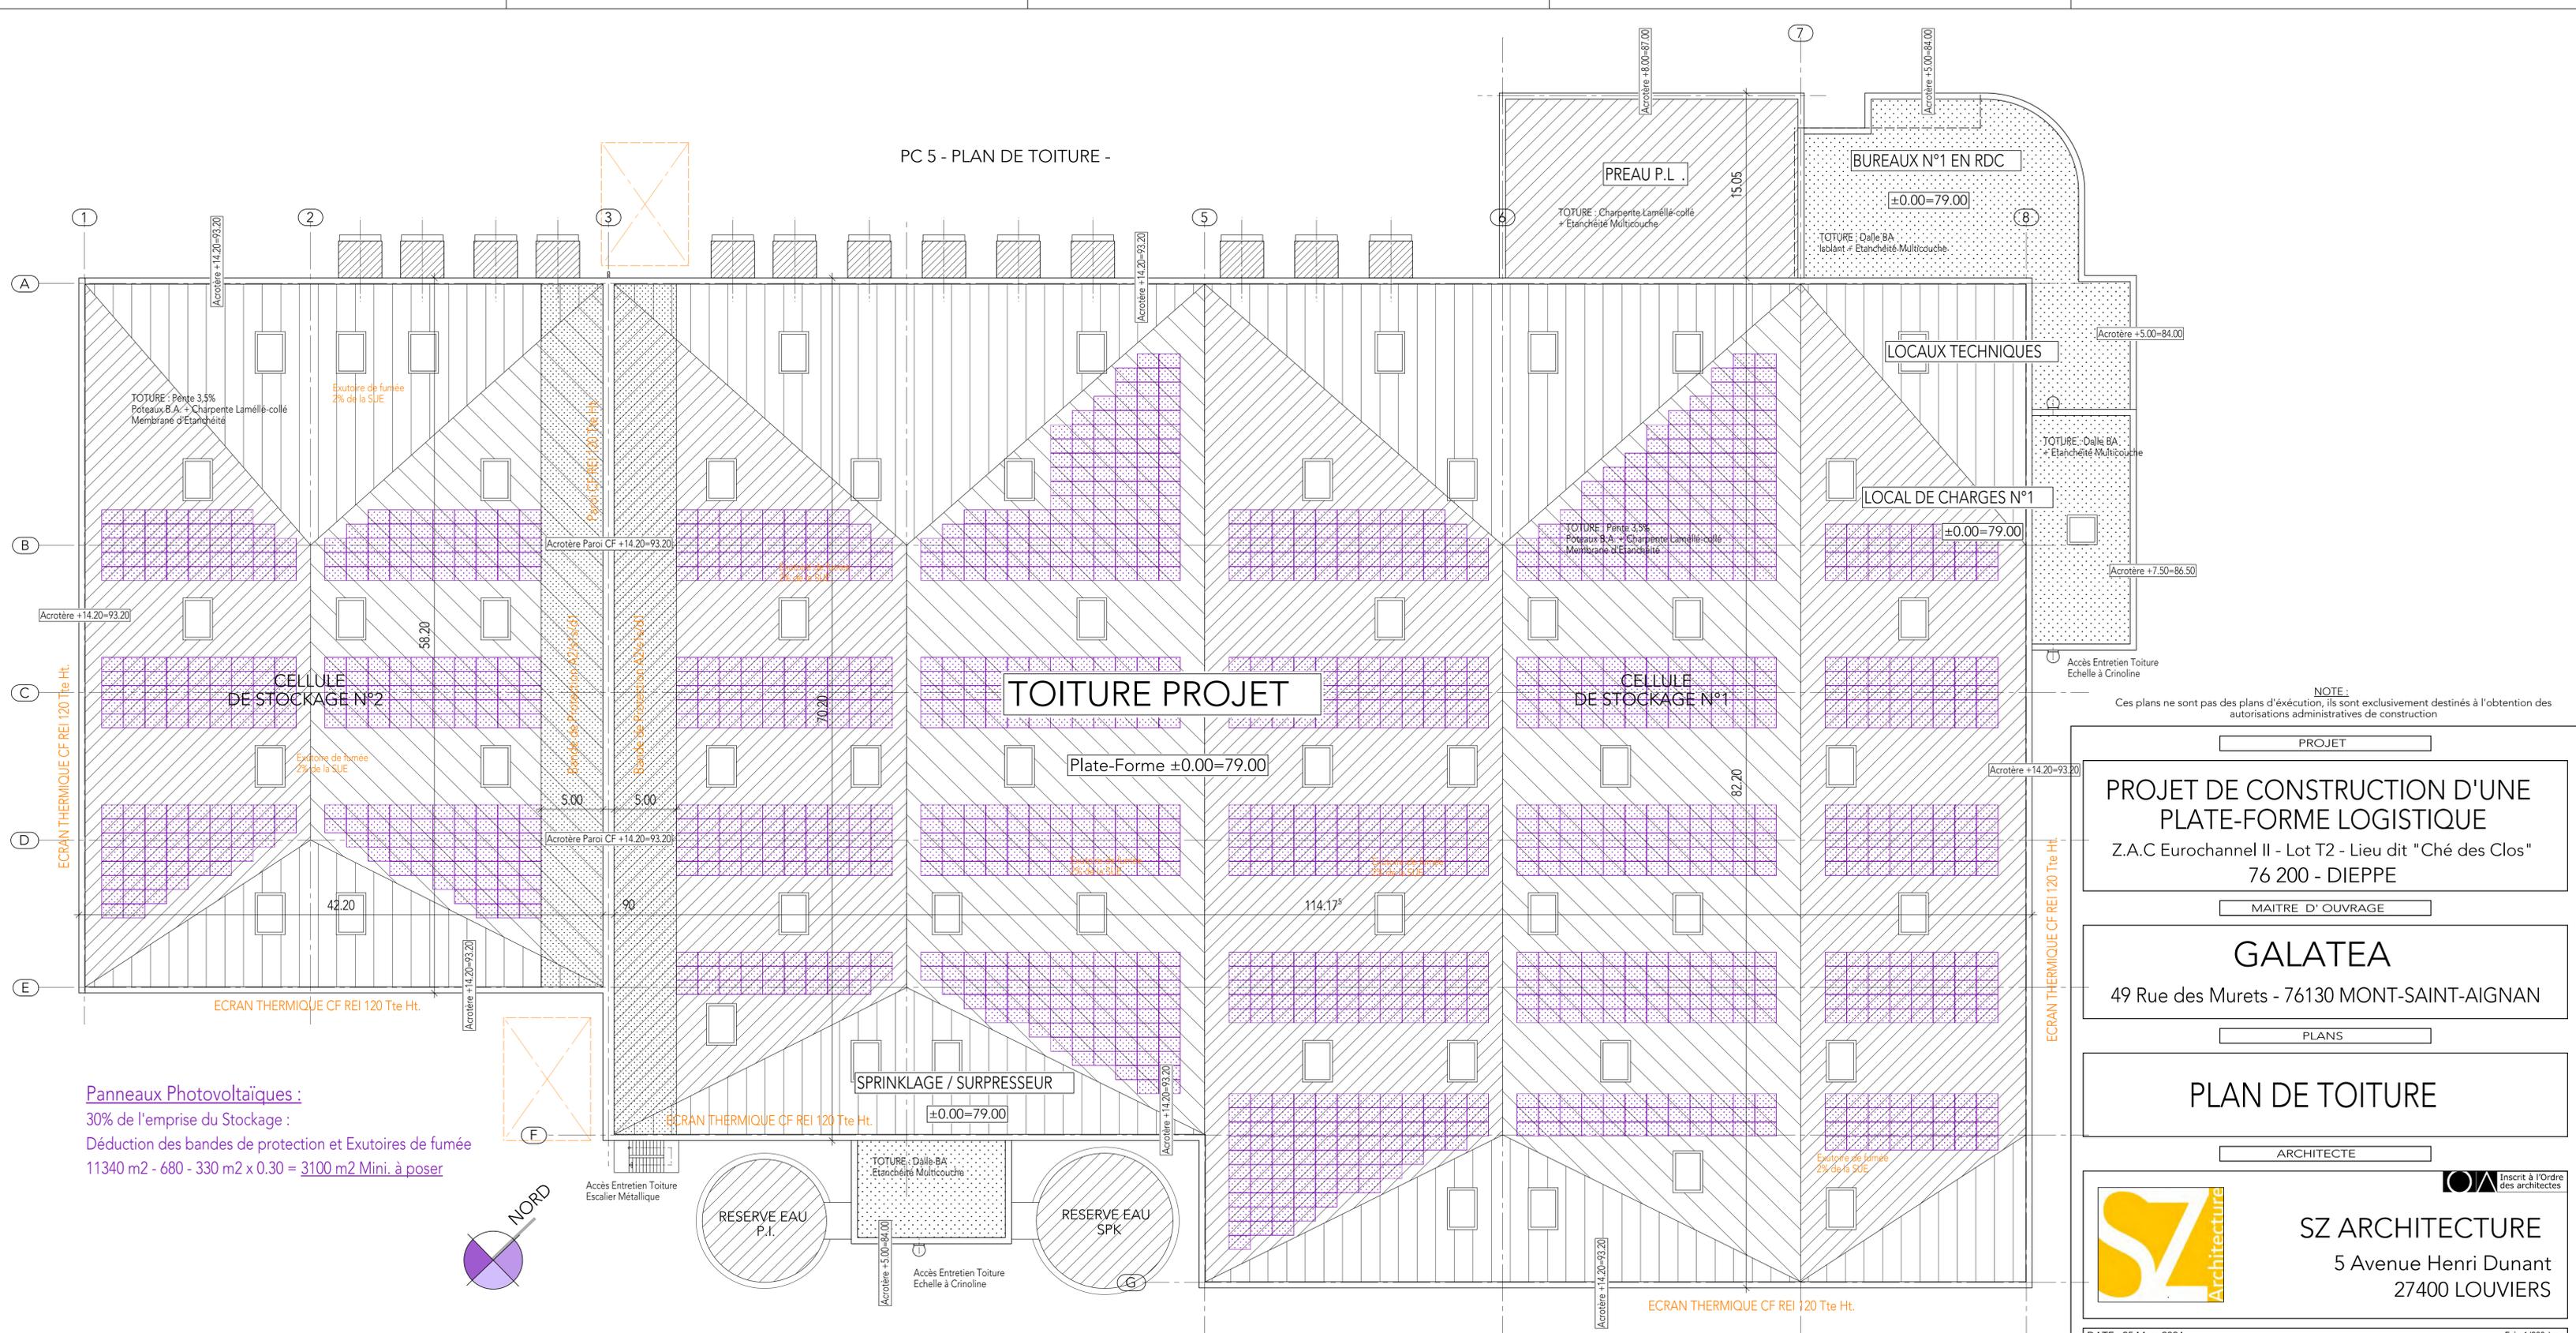

Panneaux Photovoltaïques :
 30% de l'emprise du Stockage :
 Déduction des bandes de protection et Exutoires de fumée
 11340 m² - 680 - 330 m² x 0.30 = 3100 m² Mini. à poser

NOTE :
 Ces plans ne sont pas des plans d'exécution, ils sont exclusivement destinés à l'obtention des autorisations administratives de construction

PROJET

**PROJET DE CONSTRUCTION D'UNE
 PLATE-FORME LOGISTIQUE**
 Z.A.C Eurochannel II - Lot T2 - Lieu dit "Ché des Clos"
 76 200 - DIEPPE

MAITRE D'OUVRAGE

GALATEA
 49 Rue des Murets - 76130 MONT-SAINT-AIGNAN

PLANS

PLAN DE TOITURE

ARCHITECTE



SZ ARCHITECTURE
 5 Avenue Henri Dunant
 27400 LOUVIERS

DATE : 25 Mars 2024		Ech: 1/200 ème
DOSSIER		PLANS
P.C.		5