



B	08.03.2024	M.M	D.J	Désenfumage escalier déplacé
A	12.02.2024	M.M	D.J	Suppression désenfumage B3, B3b, B3c
Index	Date	Nom	Approuvé par	Nature de la modification
Index	Date	Name	Approved by	Motive for change


MAITRE D'OUVRAGE BATI>LOGISTIC Rue de l'Europe 57 370 PHALSBOURG Tél. : 03 87 23 12 12 Fax : 03 87 24 11 45	MAITRE D'OEUVRE NG>CONCEPT <small>Real Estate & Asset Management</small> Rue de l'Europe 57370 PHALSBOURG Tél. : 03 87 23 12 39 Fax : 03 87 24 26 97
---	---

Nom de la plate-forme / Name of platform

BRT • BARENTIN

Rue de Warendorf • 76360 BARENTIN

Tranche / Phase	Contenu de la tranche / Content of the phase
-	Entrepôts 1 à 3 • Bureaux principaux • Local sprinkler Locaux techniques • Parkings PL & VL • Bassin de rétention

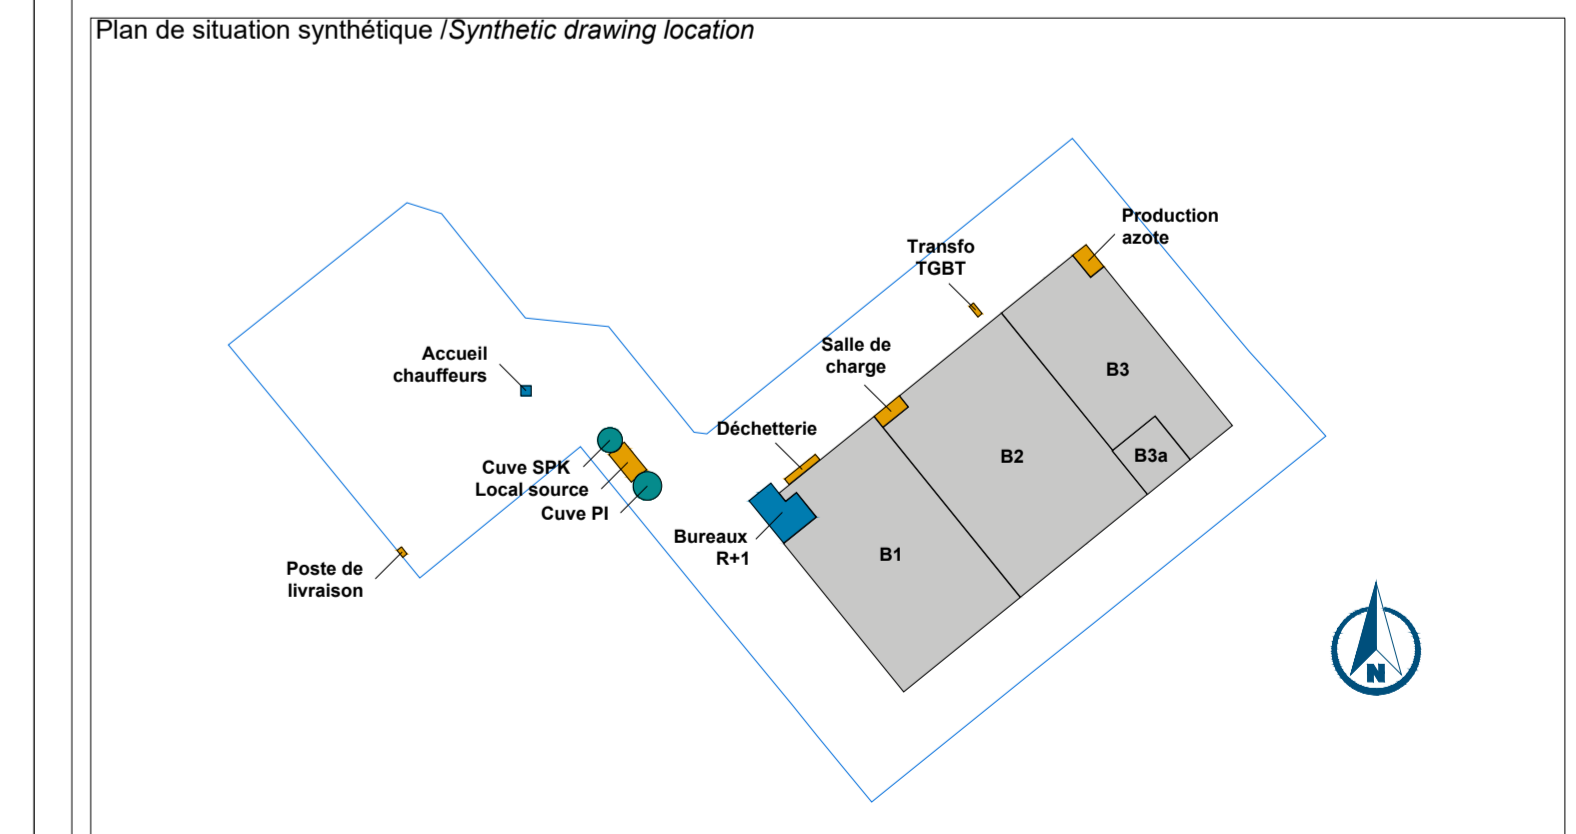

Type de phase / Type of project phase	Index / Index	Date de / of révision
AVP	B	08.03.2024
Nom du plan / Drawing name		
PLAN DES TOITURES COUVERTURE & DESENFUMAGE		

Créé le / Created on : 03.10.2023	Dessiné par / Drawn by : M.M
Echelle / Scale : 1:250	Approuvé par / Approved by : D.J.

Ce document est strictement confidentiel et ne peut être communiqué, copié ou reproduit sans l'accord écrit de NG Concept
 This document is strictly confidential and may not be disclosed, copied or reproduced without the written consent of NG Concept