



FACADE NORD

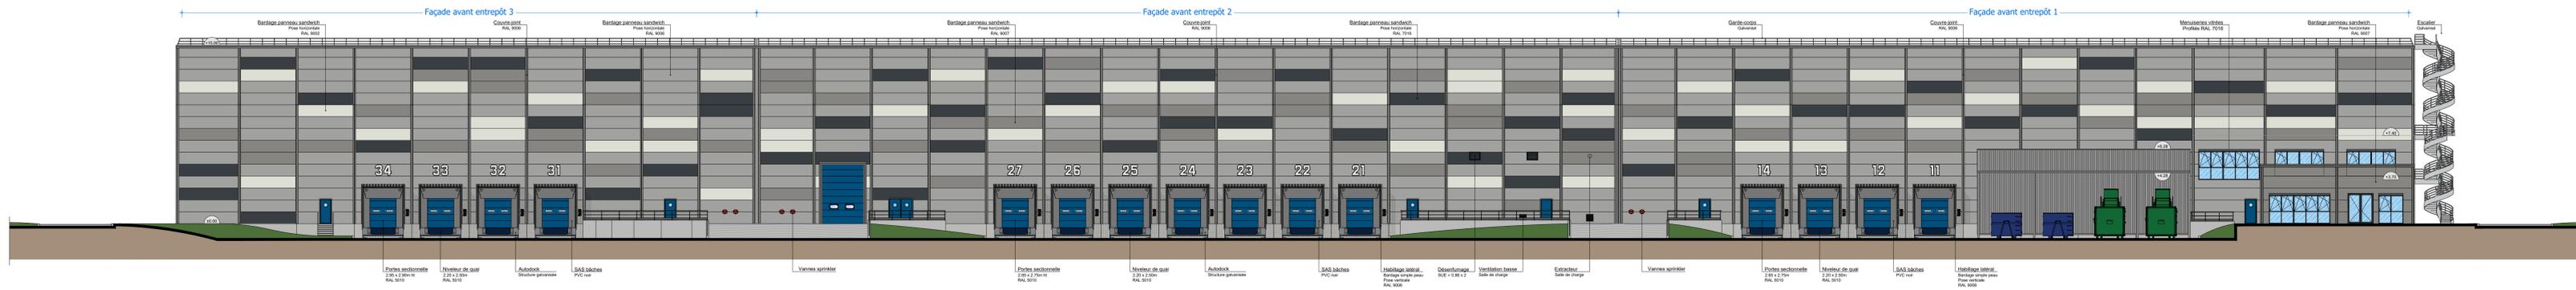


FACADE SUD



FACADE EST

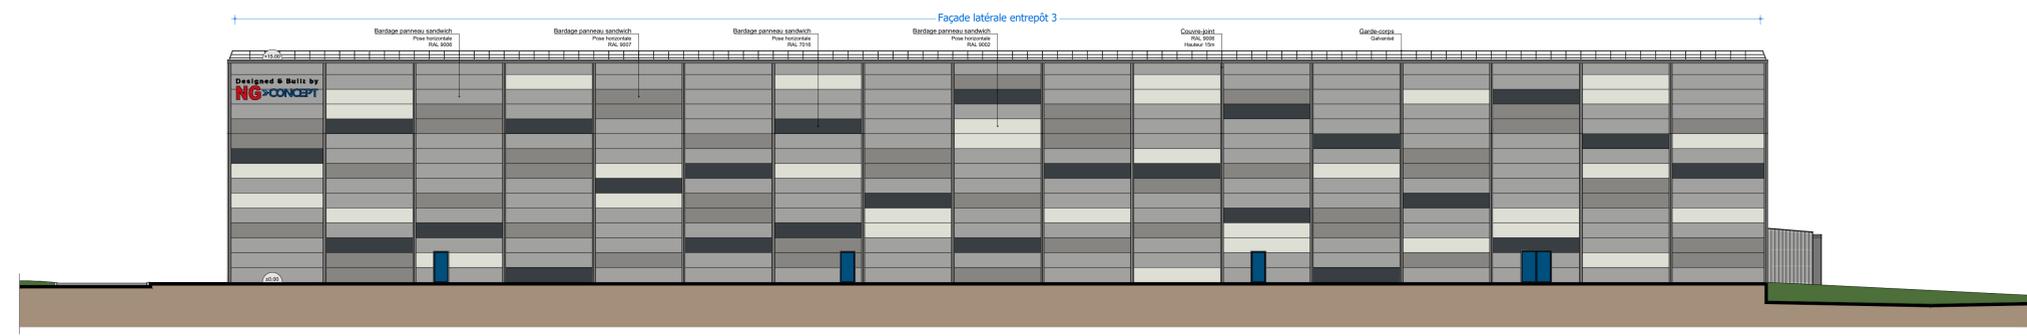

FACADE OUEST

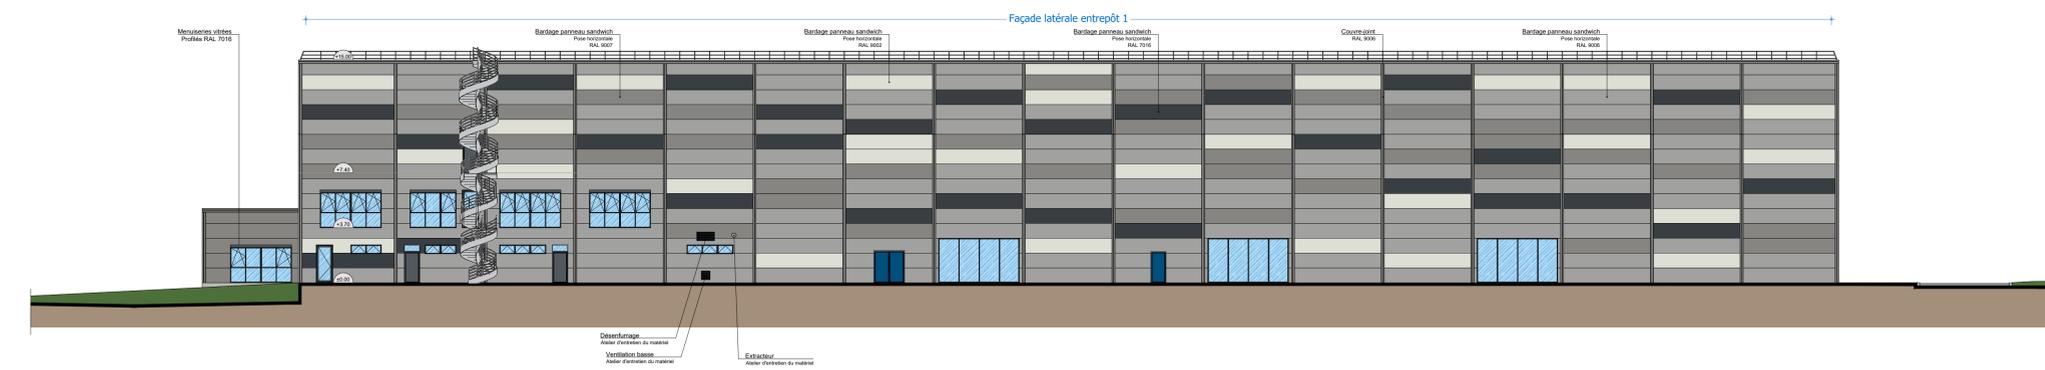

MAITRE D'OUVRAGE BATI>LOGISTIC Rue de l'Europe 57 370 PHALSBOURG Tél. : 03 87 23 12 12 Fax : 03 87 24 11 45		MAITRE D'OEUVRE NG>CONCEPT Rue de l'Europe 57370 PHALSBOURG Tél. : 03 87 23 12 39 Fax : 03 87 24 26 97	
Nom de la plate-forme / Name of platform <h2 style="text-align: center;">BRT • BARENTIN</h2> Rue de Warendorf • 76360 BARENTIN			
Tranche / Phase -		Contenu de la tranche / Content of the phase Entrepôts 1 à 3 • Bureaux principaux • Local sprinkler Locaux techniques • Parkings PL & VL • Bassin de rétention	
Plan de situation synthétique / Synthetic drawing location			
Type de phase / Type of project phase AVP		Indice / Index C	Date de / of révision 11.03.2024
Nom du plan / Drawing name <h3 style="text-align: center;">FACADES</h3> <h4 style="text-align: center;">ENTREPOTS • BUREAUX • LOCAUX TECHNIQUES</h4>			
Créé le / Created on : 03.10.2023		Dessiné par / Drawn by : M.M.	
Echelle / Scale : 1:200		Approuvé par / Approved by : D.J.	
Ce document est strictement confidentiel et ne peut être communiqué, copié ou reproduit sans l'accord écrit de NG Concept. This document is strictly confidential and may not be disclosed, copied or reproduced without the written consent of NG Concept.			