


Indice / Index	Date	Nom	Approuvé par / Approved by	Nature de la modification / Motive for change
A	12.02.2024	M.M	D.J	Maj générale

MAITRE D'OUVRAGE BATILOGISTIC Rue de l'Europe 57 370 PHALSBOURG Tél. : 03 87 23 12 12 Fax : 03 87 24 11 45	MAITRE D'OEUVRE NG-CONCEPT Rue de l'Europe 57370 PHALSBOURG Tél. : 03 87 23 12 39 Fax : 03 87 24 26 97
---	---

Nom de la plate-forme / Name of platform
BRT • BARENTIN
 Rue de Warendorf • 76360 BARENTIN

Tranche / Phase	Contenu de la tranche / Content of the phase
-	Entrepôts 1 à 3 • Bureaux principaux • Local sprinkler Locaux techniques • Parkings PL • VL • Bassin de rétention

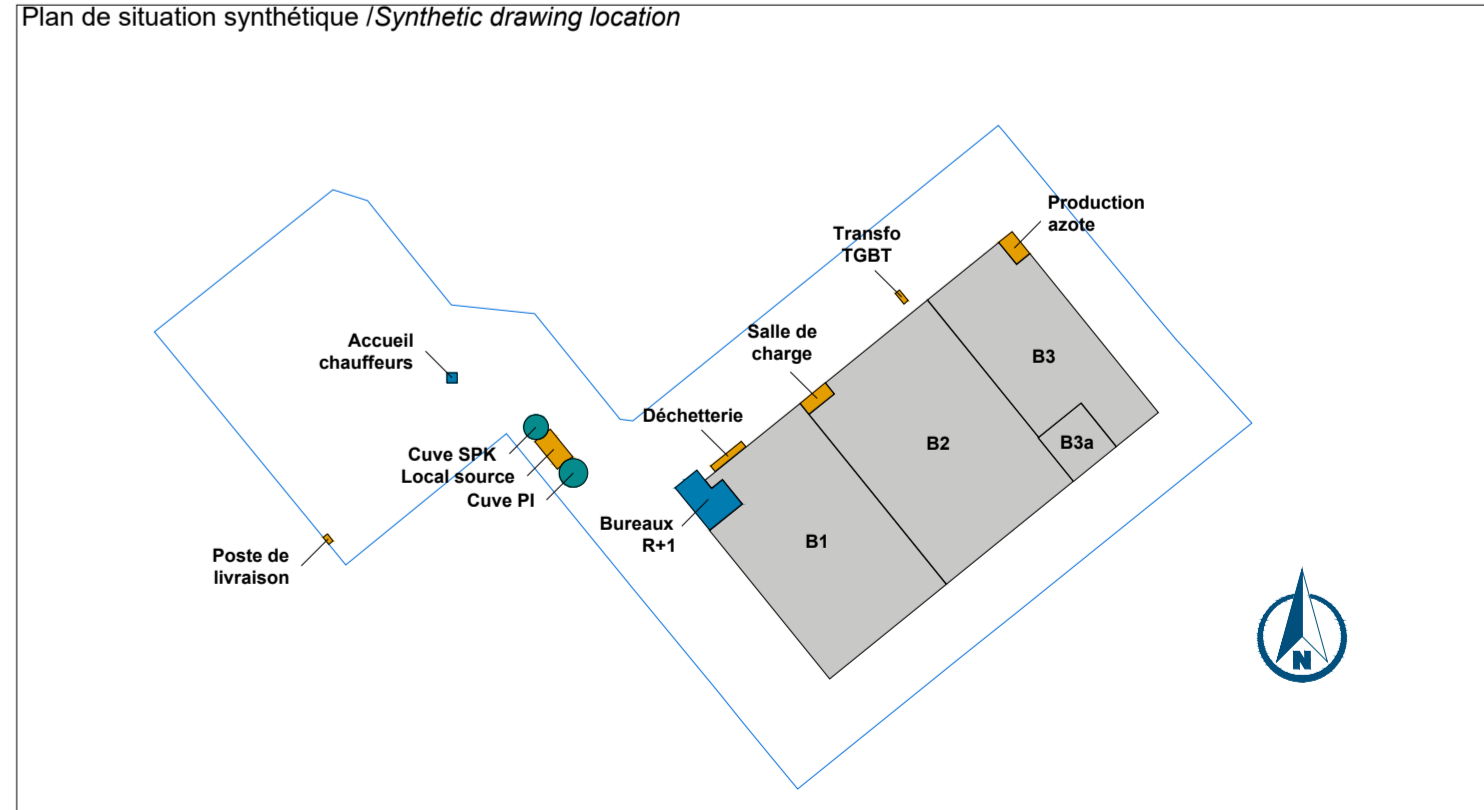

Type de phase / Type of project phase	Indice / Index	Date de / of révision
AVP	A	12.02.2024
Nom du plan / Drawing name PLAN DES ENTREPOTS ZONES DE COLLECTE		

Créé le / Created on : 03.10.2023	Dessiné par / Drawn by : M.M
Echelle / Scale : 1:250	Approuvé par / Approved by : D.J.

Ce document est strictement confidentiel et ne peut être communiqué, copié ou reproduit sans l'accord écrit de NG Concept.
 This document is strictly confidential and may not be disclosed, copied or reproduced without the written consent of NG Concept.