

Ind.	DATE	DOSSIER	MODIFICATIONS	Dessin	Verif.
1	09/05/2023	CI162	Plan de division projet	EM	MA
2	03/08/2023	CI162	Bornage	PD	MA
3	30/11/2023	CI162	Nouvelle numérotation cadastrale	EM	MA

Société de Géomètres-Experts, bureau secondaire
 21 Quai de Paris 76000 ROULEN
 Tél: 02.35.71.55.22 Courriel: roulen@géodis-ge.com
 Internet: www.géodis-ge.com

4150


N°	X	Y	NATURE
1	1551418.03	9152592.10	Borne
2	1551496.05	9152498.02	Marque peinture sur angle du poteau de clôture
3	1551529.70	9152460.82	Borne
4	1551372.08	9152333.85	Marque peinture sur angle du poteau de clôture
5	1551333.35	9152302.61	Borne
6	1551329.38	9152299.44	Marque peinture sur angle du poteau de clôture
7	1551256.99	9152387.60	Marque peinture sur angle du poteau de clôture
8	1551200.99	9152456.16	Borne
9	1551130.13	9152398.26	Borne
10	1551074.38	9152466.40	Marque peinture sur angle du poteau de clôture
11	1551045.81	9152500.96	Point non matérialisé à T m du point 18 (borne)
12	1551124.64	9152563.76	Clou
13	1551139.86	9152558.85	Borne
14	1551176.79	9152512.95	Borne
15	1551213.42	9152509.10	Borne
16	1551251.18	9152462.47	Borne
17	1551256.81	9152461.88	Clou
18	1551046.59	9152501.58	Borne

Situation ancienne			Réunion		Situation nouvelle		
Section	N°	Superficie	Section	N°	Superficie	Section	N°
BD	76	2 ha 29 a 20 ca	BD	344	13 ha 27 a 01 ca	BD	345
BD	84	1 ha 85 a 75 ca	BD		7 ha 21 a 97 ca	BD	346
BD	113	91 a 38 ca	BD		6 ha 07 a 51 ca	Terrain A	
BD	115	34 a 62 ca	Erreur cadastrale : - 2 a 47 ca				
BD	117	5 ha 93 a 66 ca					
BD	118	1 ha 92 a 40 ca					

Alignement 1-2-3 : accordé le 29.09.2023.
 Limite 3-4-5-6-7-8-9-10 : définie contradictoirement le 19.10.2023.
 Alignement 10-11 : accordé le 25.08.2023.

Terrain B
 Section BD n° 345

Contenance d'après cadastre : 7 ha 21 a 97 ca

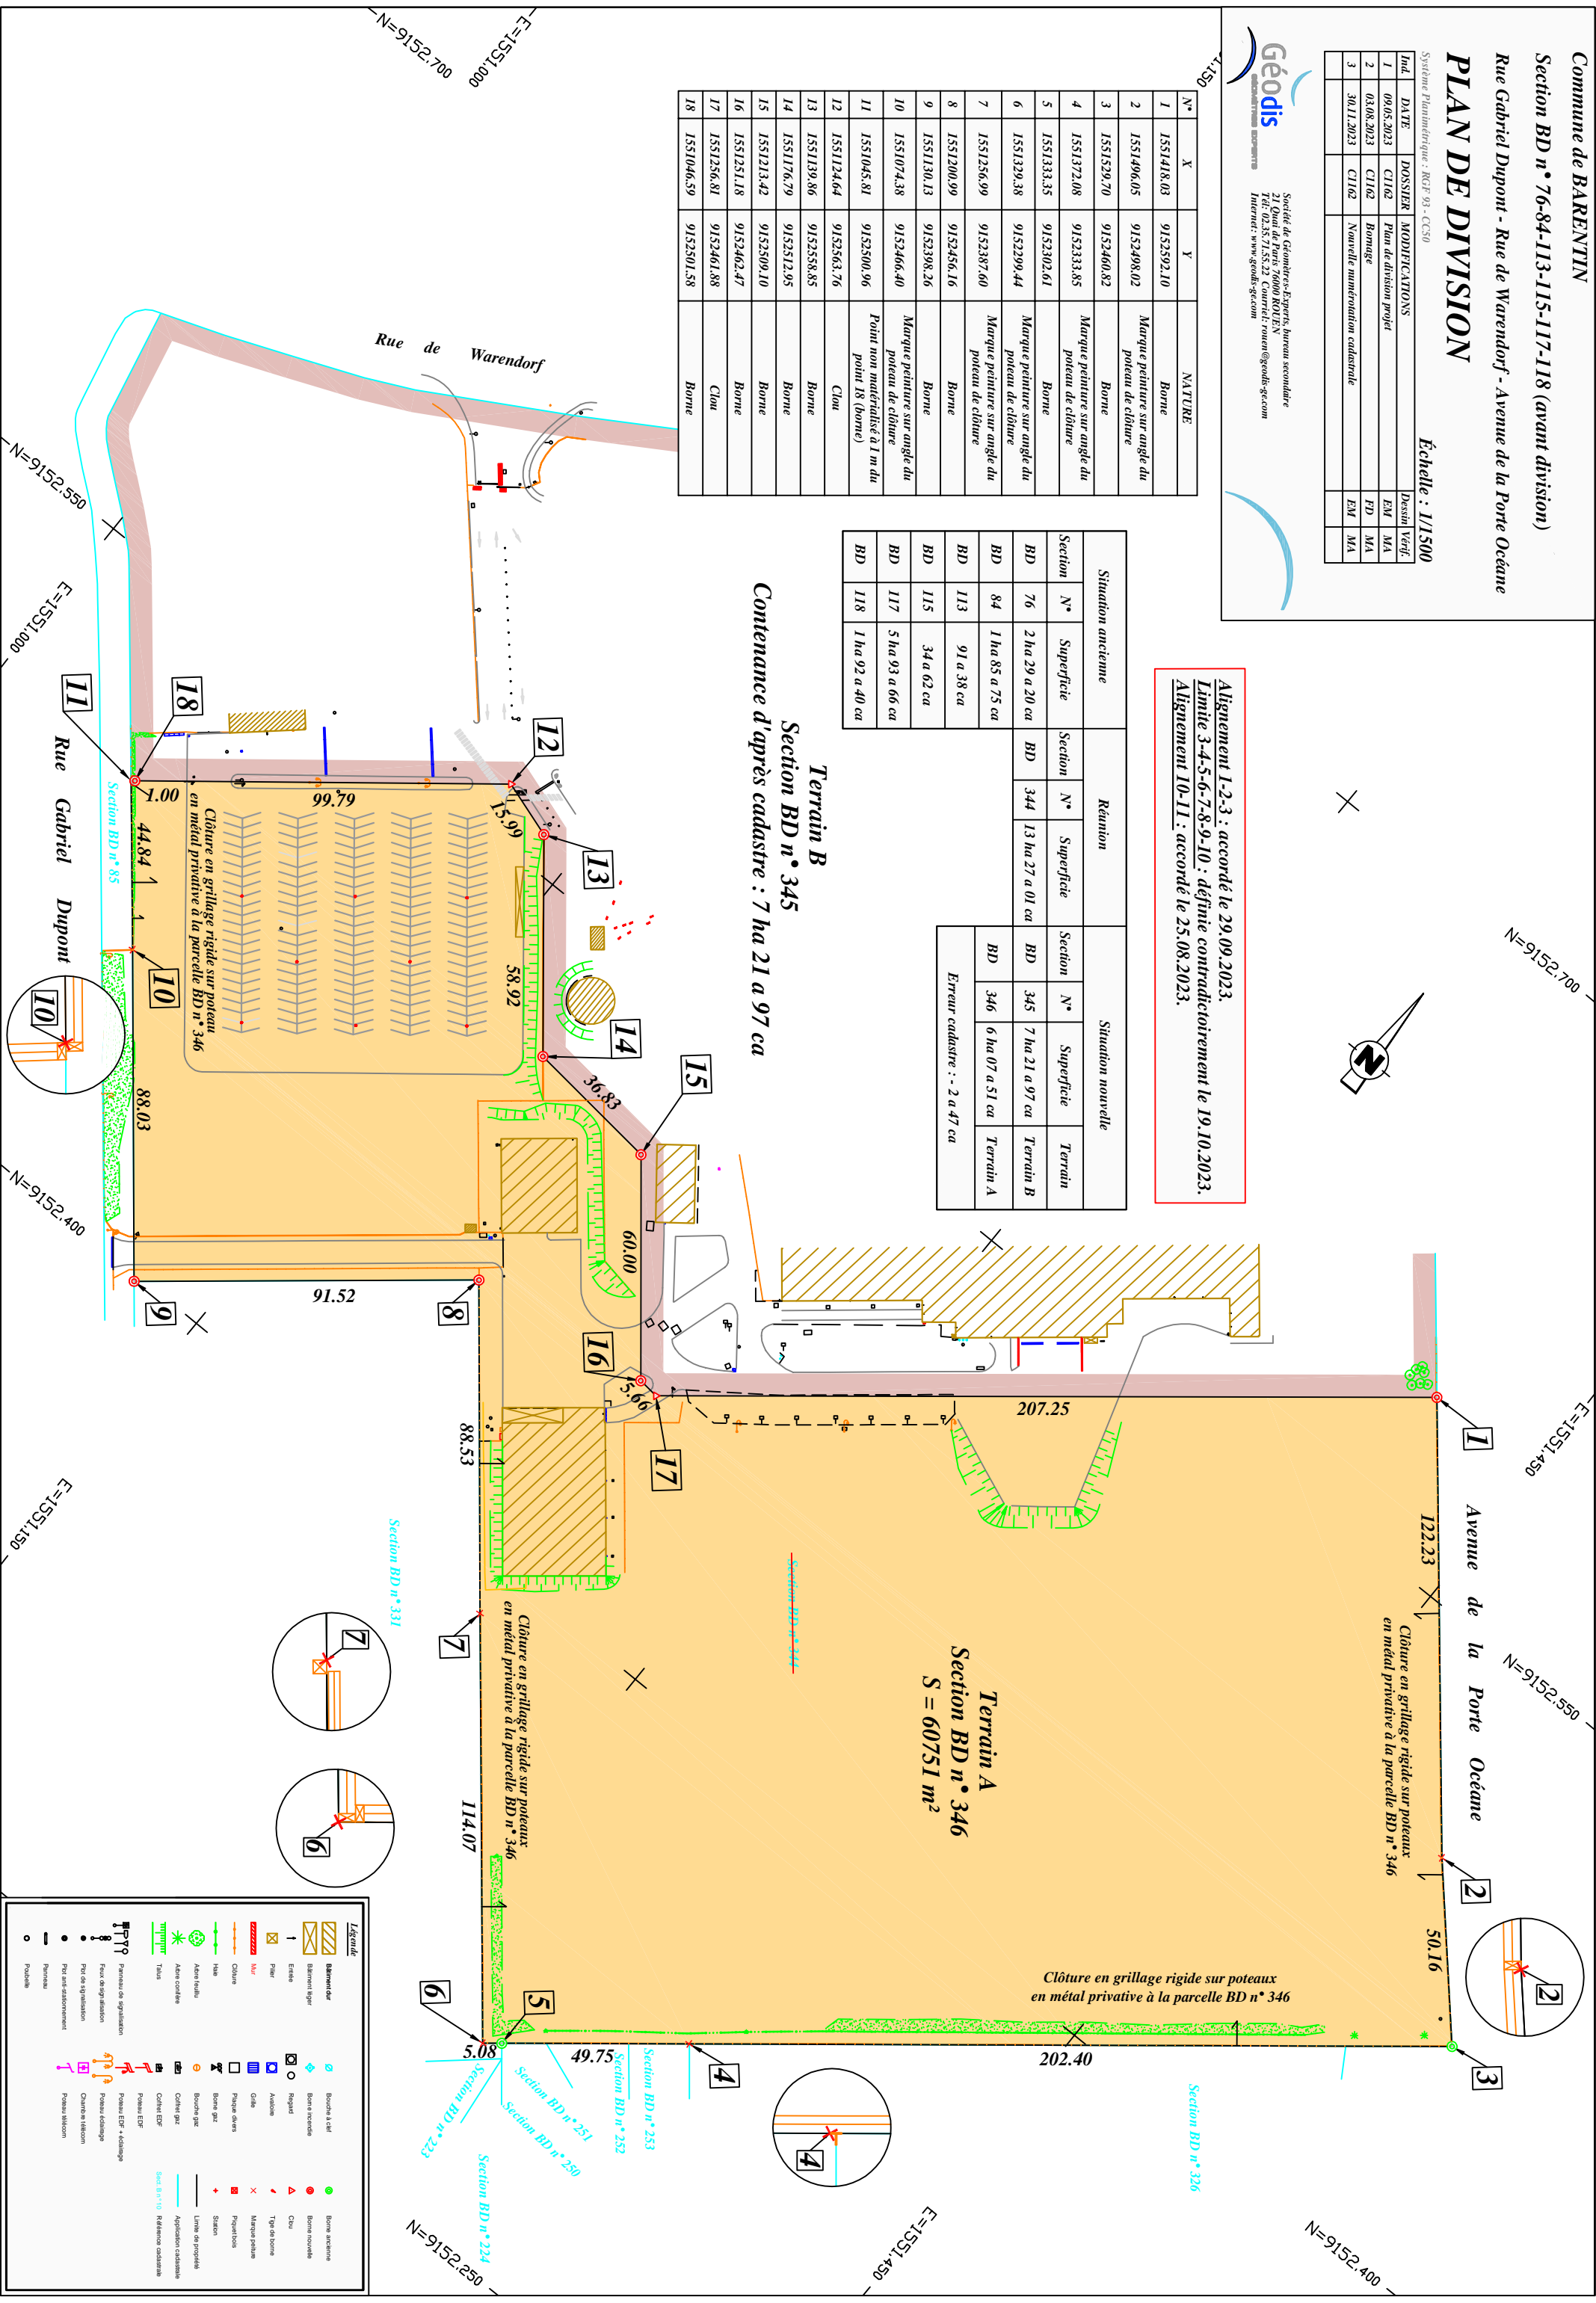

Clôture en grillage rigide sur poteaux en métal privative à la parcelle BD n° 346

Clôture en grillage rigide sur poteaux en métal privative à la parcelle BD n° 346

Terrain A
Section BD n° 346
S = 60751 m²

Légende	
	Bâtiment sur
	Bâtiment légal
	Encluse
	Pilier
	Mur
	Clôture
	Halle
	Absent Toutu
	Aden cordille
	Talis
	Passage de signalisation
	Pas de signalisation
	Pas au-dessus
	Pas au-dessous
	Passage
	Passage
	Passage